



УТВЕРЖДАЮ
Начальник ТОСЗН города Торжка и
Торжокского района
С.В. Нуштаева

20__ г

ПАСПОРТ ДОСТУПНОСТИ
объекта социальной инфраструктуры (ОСИ)

№3

1. Общие сведения об объекте

1.1. Наименование (вид) объекта: **Центральная городская библиотека им. В.Ф.Кашковой**

1.2. Адрес объекта **172002, Тверская область, город Торжок, ул. Загородная, д.36**
телефон (факс) **8(48251) 5-30-42**, e-mail **zbs_2014@bk.ru**

1.3. Сведения о размещении объекта:

- нежилая пристройка, 2 этажа, **1523,5 кв. м**
- часть здания : **1 этаж- 751,9 кв.м., 2 этаж - 771,6 кв. м**
- наличие прилегающего земельного участка (да, нет); **нет**

1.4. Год постройки здания – **1984**, последнего капитального ремонта **2009** год.

1.5. Дата предстоящих плановых ремонтных работ: **нет**

1.6. Название организации (учреждения) (полное юридическое наименование - согласно Уставу, краткое наименование)

Муниципальное казенное учреждение города Торжка «Централизованная библиотечная система» краткое – МКУК города Торжка «ЦБС».

1.7. Юридический адрес организации (учреждения)

172002, Тверская область, город Торжок, ул. Загородная, д.36.

1.8. Основание для пользования объектом (оперативное управление, аренда, собственность) - **оперативное управление.**

1.9. Форма собственности (государственная, негосударственная) **государственная.**

1.10. Территориальная принадлежность (федеральная, региональная, муниципальная) **муниципальная.**

1.11. Вышестоящая организация (наименование)

Администрация города Торжка Тверской области.

1.12. Адрес вышестоящей организации, другие координаты РФ, **172002, Тверская обл, г. Торжок, Новгородская наб., дом 1А.**

2. Характеристика деятельности организации на объекте (по обслуживанию населения)

- 2.1. Сфера деятельности: **культура**
2.2. Виды оказываемых услуг: **библиотечное обслуживание населения**
2.3. Форма оказания услуг: **на объекте, на дому (альтернативная форма обслуживания).**
2.4. Категории обслуживаемого населения по возрасту: **все возрастные категории**
2.5. Категории обслуживаемых инвалидов: **инвалиды, инвалиды с нарушениями опорно-двигательного аппарата; нарушениями зрения, нарушениями слуха**
2.6. Плановая мощность: **посещаемость (количество обслуживаемых в день), вместимость, пропускная способность: 30 посещений в день при 6 дневной рабочей недели, 10-15 инвалидов в месяц**
2.7. Участие в исполнении ИПР инвалида, ребенка- **обслуживание 3-х инвалидов на дому**

3. Состояние доступности объекта

- 3.1. Путь следования к объекту пассажирским транспортом
(описать маршрут движения с использованием пассажирского транспорта)
МКУК города Торжка «ЦБС» находится на остановке магазин «Белинский», где проходит маршрутное такси № 17.

Маршруты транспорта не имеют прямого сообщения от автовокзала и Ж/Д вокзала; для этого необходима пересадка.

Наличие адаптированного пассажирского транспорта к объекту **нет**

- 3.2. Путь к объекту от ближайшей остановки пассажирского транспорта:

3.2.1. расстояние до объекта от остановки транспорта **100 м.;**

3.2.2. время движения (пешком) **5 -7 мин.;**

3.2.3. наличие выделенного от проезжей части пешеходного пути **есть;**

3.2.4. перекрестки: **нерегулируемые;**

3.2.5. информация на пути следования к объекту: **нет;**

3.2.6. перепады высоты на пути: **есть, (ступенька на бетонное основание остановки).**

Их обустройство для инвалидов на коляске: **нет.**

3.3. Организация доступности объекта для инвалидов - форма обслуживания <*>

N п/п	Категория инвалидов (вид нарушения)	Вариант организации доступности объекта (формы обслуживания) <*>
1	Все категории инвалидов и МГН	ДУ
	в том числе инвалиды:	
2	передвигающиеся на креслах-колясках	ВНД
3	с нарушениями опорно-двигательного аппарата	ДУ
4	с нарушениями зрения	ДУ
5	с нарушениями слуха	ДУ
6	с нарушениями умственного развития	ДУ

<*> Указывается один из вариантов: "А", "Б", "ДУ", "ВНД".

3.4. Состояние доступности основных структурно-функциональных зон

п/п	Основные структурно-функциональные зоны	Состояние доступности, в том числе для основных категорий инвалидов <*>
1	Территория, прилегающая к зданию (участок)	ДУ
2	Вход (входы) в здание	ДУ
3	Путь (пути) движения внутри здания (в т.ч. пути эвакуации)	ДУ
4	Зона целевого назначения здания (целевого посещения объекта)	ДУ
5	Санитарно-гигиенические помещения	ДУ
6	Система информации и связи (на всех зонах)	ДУ
7	Пути движения к объекту (от остановки транспорта)	ДУ

<*> Указывается: ДП-В - доступно полностью всем; ДП-И (К, О, С, Г, У) - доступно полностью избирательно (указать категории инвалидов); ДЧ-В - доступно частично всем; ДЧ-И (К, О, С, Г, У) - доступно частично избирательно (указать категории инвалидов); ДУ - доступно условно, ВНД - временно недоступно.

3.5. Итоговое заключение о состоянии доступности ОСИ: ДУ - доступно условно

4. Управленческое решение

4.1. Рекомендации по адаптации основных структурных элементов объекта

п/п	Основные структурно-функциональные зоны объекта	Рекомендации по адаптации объекта (вид работы) <*>
1	Территория, прилегающая к зданию (участок)	ремонт (текущий)
2	Вход (входы) в здание	ремонт (капитальный)
3	Путь (пути) движения внутри здания (в т.ч. пути эвакуации)	ремонт (капитальный)
4	Зона целевого назначения здания (целевого посещения объекта)	ремонт (капитальный)
5	Санитарно-гигиенические помещения	ремонт (текущий)
6	Система информации на объекте (на всех зонах)	индивидуальное решение с ТСП

7	Пути движения к объекту (от остановки транспорта)	ремонт (текущий)
8	Все зоны и участки	ремонт (капитальный)

<*> Указывается один из вариантов (видов работ): не нуждается; ремонт (текущий, капитальный); индивидуальное решение с ТСР; технические решения невозможны - организация альтернативной формы обслуживания.

4.2. Период проведения работ до 2030 года, в том числе в рамках исполнения «Программы в Тверской области «Доступная среда».

4.3. Ожидаемый результат (по состоянию доступности) после выполнения работ по адаптации ДЧ-И - доступно частично избирательно

Центральная городская библиотека им. В.Ф. Кашковой МКУК города Торжка «ЦБС» будет доступна частично избирательно, качественно улучшится обслуживание, информационная доступность, культурно-просветительская деятельность, и адаптация инвалидов в обществе. Информационная реабилитация людей с ограничениями здоровья, освоение новых информационных технологий.

Информационная адаптация внутри здания.

Оценка результата исполнения программы, плана (по состоянию доступности) ДЧ-И - доступно частично избирательно

4.4. Для принятия решения требуется, не требуется (нужное подчеркнуть):

Согласование на Комиссии по координации деятельности в сфере обеспечения доступной среды жизнедеятельности для инвалидов в Центральной городской библиотеке им.В.Ф. Кашковой МКУК города Торжка « ЦБС» от

Имеется заключение уполномоченной организации о состоянии доступности объекта (наименование документа и выдавшей его организации, дата), прилагается (Территориальный отдел социальной защиты населения

4.5. Информация будет размещена на Карте доступности субъекта Российской Федерации на сайте Министерства социальной защиты населения Тверской области в 1 квартале 2016 г.

5. Особые отметки

Паспорт сформирован на основании:

1. Анкеты (информации об объекте) от "___" _____ 20__ г.
2. Акта обследования объекта: N акта _____ от "___" _____ 20__ г.
3. Решения Комиссии _____ от "___" _____ 20__ г.



АНКЕТА
(информация об объекте социальной инфраструктуры)
К ПАСПОРТУ ДОСТУПНОСТИ ОСИ
N 3

1. Общие сведения об объекте

- 1.1. Наименование (вид) объекта: **Городская библиотека-филиал им. М. Горького**
- 1.2. Адрес объекта **172003, Тверская область, город Торжок, ул. Ленинградское шоссе, дом 25, телефон 8(48251) 9-11-64, e-mail library-gorky@yandex.ru**
- 1.3. Сведения о размещении объекта:
- часть жилого здания: **правую часть первого этажа жилого дома(5 этажей) на 4 подъезда, общая площадь помещений 181 кв.м.**
- наличие прилегающего земельного участка (да, нет); **нет**
- 1.4. Год постройки здания – **1975**, последнего капитального ремонта **2014** год.
- 1.5. Дата предстоящих плановых ремонтных работ: **нет**
- 1.6. Название организации (учреждения) (полное юридическое наименование - согласно Уставу, краткое наименование)
Муниципальное казенное учреждение культуры города Торжка «Централизованная библиотечная система» - МКУК города Торжка «ЦБС»
- 1.7. Юридический адрес организации (учреждения)
172002, Тверская область, город Торжок, ул. Загородная, дом 36
- 1.8. Основание для пользования объектом **оперативное управление**
- 1.9. Форма собственности **государственная**
- 1.10. Территориальная принадлежность **муниципальная**
- 1.11. Вышестоящая организация (наименование)
Администрация города Торжка Тверской области.
- 1.12. Адрес вышестоящей организации, другие координаты:
РФ, 172002, Тверская обл, г. Торжок, Новгородская наб., дом 1А.

2. Характеристика деятельности организации на объекте

- 2.1. Сфера деятельности: **культура**
- 2.2. Виды оказываемых услуг: **библиотечное обслуживание населения**
- 2.3. Форма оказания услуг: **на объекте, на дому (альтернативная форма обслуживания).**
- 2.4. Категории обслуживаемого населения по возрасту: **все возрастные категории**
- 2.5. Категории обслуживаемых инвалидов: **инвалиды, инвалиды с нарушениями опорно-двигательного аппарата; нарушениями зрения, нарушениями слуха**

2.6. Плановая мощность: посещаемость (количество обслуживаемых в день), вместимость, пропускная способность: 40 - 60 посещений в день при 5 дневной рабочей недели.

2.7. Участие в исполнении ИПР инвалида, ребенка-инвалида: обслуживание МБОУ СОШ № 6 коррекционные классы 8 вида (60 детей).

3. Состояние доступности объекта для инвалидов и других маломобильных групп населения (МГН)

3.1. Путь следования к объекту пассажирским транспортом (описать маршрут движения с использованием пассажирского транспорта) **Городская библиотека-филиал им. М.Горького находится на остановке «Педагогический колледж», где проходят маршрутные такси № 17, 16, 2, 328, 22, 4, 330, 5, 12, 37, 14, 33, 13, 20.**

Маршруты транспорта имеют прямое сообщение от автовокзала и Ж/Д вокзала: №329, 319.

Наличие адаптированного пассажирского транспорта к объекту **нет**

3.2. Путь к объекту от ближайшей остановки пассажирского транспорта:

3.2.1. расстояние до объекта от остановки транспорта **200 м.;**

3.2.2. время движения (пешком) **5 -7 мин.;**

3.2.3. наличие выделенного от проезжей части пешеходного пути **есть;**

3.2.4. перекрестки: **нерегулируемые;**

3.2.5. информация на пути следования к объекту: **нет;**

3.2.6. перепады высоты на пути: **есть, (ступенька на бетонное основание остановки).**

Их обустройство для инвалидов на коляске: **нет.**

3.3. Вариант организации доступности ОСИ (формы обслуживания) <*> с учетом СП 35-101-2001

№ п/п	Категория инвалидов (вид нарушения)	Вариант организации доступности объекта
1	Все категории инвалидов и МГН	ДУ
	в том числе инвалиды:	
2	передвигающиеся на креслах-колясках	ВНД
3	с нарушениями опорно-двигательного аппарата	ДУ
4	с нарушениями зрения	ДУ
5	с нарушениями слуха	ДУ
6	с нарушениями умственного развития	ДУ

<*> Указывается один из вариантов: "А", "Б", "ДУ", "ВНД".

4. Управленческое решение (предложения по адаптации основных структурных элементов объекта)

№ п/п	Основные структурно-функциональные зоны объекта	Рекомендации по адаптации объекта (вид работы) <*>
1	Территория, прилегающая к зданию (участок)	Ремонт (текущий)
2	Вход (входы) в здание	Ремонт (текущий)
3	Путь (пути) движения внутри здания (в т.ч. пути эвакуации)	ремонт (капитальный)
4	Зона целевого назначения здания (целевого посещения объекта)	индивидуальное решение с ТСР
5	Санитарно-гигиенические помещения	ремонт (текущий)
6	Система информации на объекте (на всех зонах)	индивидуальное решение с ТСР
7	Пути движения к объекту (от остановки транспорта)	Ремонт (текущий)
8	Все зоны и участки	Ремонт (текущий)

<*> Указывается один из вариантов (видов работ): не нуждается; ремонт (текущий, капитальный); индивидуальное решение с ТСР; технические решения невозможны - организация альтернативной формы обслуживания.

Размещение информации на Карте доступности субъекта Российской Федерации согласовано

(подпись, Ф.И.О., должность; координаты для связи
уполномоченного представителя объекта)

УТВЕРЖДАЮ
Начальник ТОСЗН города Торжка
и Торжокского района



С.В. Нуштаева

01 " марта 20 16 г.

АКТ ОБСЛЕДОВАНИЯ
объекта социальной инфраструктуры
К ПАСПОРТУ ДОСТУПНОСТИ ОСИ
N 3

Муниципальное образование
«город Торжок»
Тверской области

" 01 " марта 20 16 г.

1. Общие сведения об объекте

- 1.1. Наименование (вид) объекта: **Центральная городская библиотека им. В.Ф.Кашковой**
1.2. Адрес объекта: **172002, Тверская область, город Торжок, ул. Загородная, дом 36, телефон (факс) 8(48251) 5-30-42, e-mail: zbs_2014@bk.ru**
1.3. Сведения о размещении объекта:
- нежилая пристройка, 2 этажа - **1523,5 кв. м**
- часть здания: **1 этаж - 751,9 кв.м., 2 этаж - 771,6 кв. м**
- наличие прилегающего земельного участка (да, нет); **нет**
1.4. Год постройки здания: **1984**, последнего капитального ремонта **2009 год**.
1.5. Дата предстоящих плановых ремонтных работ: **нет**
1.6. Название организации (учреждения) (полное юридическое наименование - согласно Уставу, краткое наименование)
Муниципальное казенное учреждение культуры города Торжка «Централизованная библиотечная система» - МКУК города Торжка «ЦБС»
1.7. Юридический адрес организации (учреждения) **172002, Тверская область, город Торжок, ул. Загородная, дом 36**

2. Характеристика деятельности организации на объекте.

Дополнительная информация: **библиотечное обслуживание населения**

3. Состояние доступности объекта.

- 3.1. Путь следования к объекту пассажирским транспортом
(описать маршрут движения с использованием пассажирского транспорта)
Центральная городская библиотека им. В.Ф.Кашковой находится на остановке магазин «Белинский», где проходит маршрутное такси № 17.
Маршруты транспорта не имеют прямого сообщения от автовокзала и Ж/Д вокзала; для этого необходима пересадка.
Наличие адаптированного пассажирского транспорта к объекту - **нет**
3.2. Путь к объекту от ближайшей остановки пассажирского транспорта:
3.2.1. расстояние до объекта от остановки транспорта **100 м**

3.2.2. время движения (пешком) **5-7** мин.

3.2.3. наличие выделенного от проезжей части пешеходного пути **есть**

3.2.4. Перекрестки: **нерегулируемые**

3.2.5. Информация на пути следования к объекту: **нет**

3.2.6. Перепады высоты на пути: **есть, (ступенька на бетонное основание остановки)**. Их обустройство для инвалидов на коляске: **нет**

3.3. Организация доступности объекта для инвалидов - форма обслуживания

N п/п	Категория инвалидов (вид нарушения)	Вариант организации доступности объекта (формы обслуживания) <*>
1	Все категории инвалидов и МГН	ДУ
	в том числе инвалиды:	
2	передвигающиеся на креслах-колясках	ВНД
3	с нарушениями опорно-двигательного аппарата	ДУ
4	с нарушениями зрения	ДУ
5	с нарушениями слуха	ДУ
6	с нарушениями умственного развития	ДУ

<*> Указывается один из вариантов: "А", "Б", "ДУ", "ВНД".

3.4. Состояние доступности основных структурно-функциональных зон

N п/п	Основные структурно-функциональные зоны	Состояние доступности, в том числе для основных категорий инвалидов <***>	Приложение	
			N на плане	N фото
1	Территория, прилегающая к зданию (участок)	ДУ		1 - 3
2	Вход (входы) в здание	ДУ		1 - 2
3	Путь (пути) движения внутри здания (в т.ч. пути эвакуации)	ДУ		1 - 3
4	Зона целевого назначения здания (целевого посещения объекта)	ДУ		1 - 2
5	Санитарно-гигиенические помещения	ДУ		1 - 3
6	Система информации и связи (на всех зонах)	ДУ		
7	Пути движения к объекту (от остановки транспорта)	ДУ		

<*> Указывается: ДП-В - доступно полностью всем; ДП-И (К, О, С, Г, У)

- доступно полностью избирательно (указать категории инвалидов); ДЧ-В - доступно частично всем; ДЧ-И (К, О, С, Г, У) - доступно частично избирательно (указать категории инвалидов); ДУ - доступно условно, ВНД - недоступно.

3.5. ИТОГОВОЕ ЗАКЛЮЧЕНИЕ о состоянии доступности ОСИ: ДУ- доступно условно

4. Управленческое решение (проект)

4.1. Рекомендации по адаптации основных структурных элементов объекта:

№ п/п	Основные структурно-функциональные зоны объекта	Рекомендации по адаптации объекта (вид работы) <*>
1	Территория, прилегающая к зданию (участок)	ремонт (текущий)
2	Вход (входы) в здание	ремонт (капитальный)
3	Путь (пути) движения внутри здания (в т.ч. пути эвакуации)	ремонт (капитальный)
4	Зона целевого назначения здания (целевого посещения объекта)	ремонт (капитальный)
5	Санитарно-гигиенические помещения	ремонт (текущий)
6	Система информации на объекте (на всех зонах)	индивидуальное решение с ТСР
7	Пути движения к объекту (от остановки транспорта)	ремонт (текущий)
8	Все зоны и участки	ремонт (капитальный)

<*> Указывается один из вариантов (видов работ): не нуждается; ремонт (текущий, капитальный); индивидуальное решение с ТСР; технические решения невозможны - организация альтернативной формы обслуживания.

4.2. Период проведения работ до 2030 года, в том числе в рамках исполнения «Программы в Тверской области «Доступная среда».

4.3. Ожидаемый результат (по состоянию доступности) после выполнения работ по адаптации ДЧ-И - доступно частично избирательно

Центральная городская библиотека им. В.Ф. Кашковой МКУК города Торжка «ЦБС» будет доступна частично избирательно, качественно улучшится обслуживание, информационная доступность, культурно-просветительская деятельность, и адаптация инвалидов в обществе. Информационная реабилитация людей с ограничениями здоровья, освоение новых информационных технологий.

Информационная адаптация внутри здания.

Оценка результата исполнения программы, плана (по состоянию доступности):

4.4. Для принятия решения требуется, не требуется (нужное подчеркнуть):

4.4.1. Согласование на Комиссии по координации деятельности в сфере обеспечения

доступной среды жизнедеятельности для инвалидов в МКУК города Торжка «ЦБС»
(наименование Комиссии по координации деятельности в сфере обеспечения
доступной среды жизнедеятельности для инвалидов и других МГН)

4.4.2. согласование работ с надзорными органами (в сфере проектирования
и строительства, архитектуры, охраны памятников, другое - указать)

4.4.3. техническая экспертиза; разработка проектно-сметной документации;

4.4.4. согласование с вышестоящей организацией (собственником объекта);

4.4.5. согласование с общественными организациями инвалидов _____

4.4.6. другое _____

Имеется заключение уполномоченной организации о состоянии доступности
объекта (наименование документа и выдавшей его организации, дата),
прилагается

4.7. Информация будет размещена на Карте доступности субъекта Российской Федерации
на сайте Министерства социальной защиты населения Тверской области в 1 квартале 2016
г.(наименование сайта, портала)

5. Особые отметки

ПРИЛОЖЕНИЯ:

Результаты обследования:

1. Территории, прилегающей к объекту	на _____ 2 _____ л.
2. Входа (входов) в здание	на _____ 2 _____ л.
3. Путей движения в здании	на _____ 3 _____ л.
4. Зоны целевого назначения объекта	на _____ 4 _____ л.
5. Санитарно-гигиенических помещений	на _____ 2 _____ л.
6. Системы информации (и связи) на объекте	на _____ 2 _____ л.
Результаты фотофиксации на объекте _____	на _____ л.
Поэтажные планы, паспорт БТИ _____	на _____ 10 _____ л.

Другое (в том числе дополнительная информация о путях движения к объекту)

Председатель рабочей группы,

Глава города Рубайло А.А.

(Должность, Ф.И.О.)

Заместитель председателя рабочей группы

Заместитель Главы администрации города

по социальным вопросам Федоткина М.А.

(Должность, Ф.И.О.)


Секретарь рабочей группы,

помощник Главы города Ветошко Т.А.

(Должность, Ф.И.О.)


(Подпись)


(Подпись)

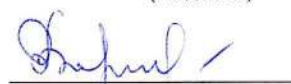
(Подпись)

Члены рабочей группы:

Заведующий отделом по культуре
и туризму администрации города Алексеева Г.А.
(Должность, Ф.И.О.)

Председатель Торжокской местной организации
Тверской областной общественной организации
общества слепых Алексеева О.А. (по согласованию)
(Должность, Ф.И.О.)

Председатель Торжокского отделения Тверской
области общественной организации
«Всероссийского общества инвалидов»
Жариков В.Н. (по согласованию)
(Должность, Ф.И.О.)

Ведущий специалист отдела жизнеобеспечения
Заедалина О.В.
(Должность, Ф.И.О.)

Председатель Торжокской местной организации
«Всероссийское общество слепых» (по согласованию)
Задаева М.В.
(Должность, Ф.И.О.)

Председатель Комитета по физкультуре, спорту и
молодёжной политике администрации города Кулагин С.В.
(Должность, Ф.И.О.)

Главный специалист юридического отдела
администрации города Молочникова Е.Н.
(Должность, Ф.И.О.)

Начальник территориального отдела социальной защиты
населения города Торжка и Торжокского района
Тверской области Нуштаева С.В. (по согласованию)
(Должность, Ф.И.О.)

Заведующий отделом экономики
Администрации города Пискарёва С.А.
(Должность, Ф.И.О.)


Заместитель Главы администрации города
по вопросам жизнеобеспечения Попов К.М.
(Должность, Ф.И.О.)


Директор государственного бюджетного учреждения
города Торжка «Реабилитационный центр для детей и
подростков с ограниченными возможностями» Ракова М.А.
(Должность, Ф.И.О.)


Начальник управления образования администрации
города Торжка Тверской области Сороко М.А.
(Должность, Ф.И.О.)


Заведующий отделом архитектуры и
градостроительства администрации города,
главный архитектор города Столярова Г.В.
(Должность, Ф.И.О.)

Директор государственного учреждения
«Комплексный центр социального обслуживания
населения» (по согласованию) Субботина С.А.

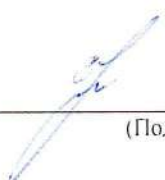
(Подпись)

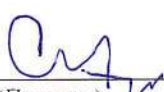
(Подпись)

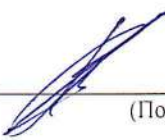

(Подпись)

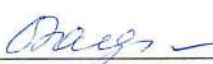

(Подпись)


(Подпись)


(Подпись)


(Подпись)

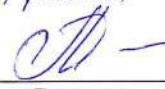
(Подпись)

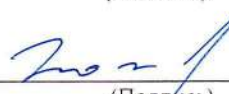
(Подпись)


(Подпись)


(Подпись)


(Подпись)


(Подпись)

(Должность, Ф.И.О.)

(Подпись)

Управленческое решение согласовано "___" _____ 20__ г.

Председатель тверской областной организации
Общероссийской общественной организации
Инвалидов» Всероссийское Ордена Трудового
Красного Знамени общество слепых» Трегуб А.Б.

(Должность, Ф.И.О.)

(Подпись)

Председатель Тверского регионального
Отделения Общероссийской общественной
организации инвалидов «Всероссийское
общество глухих» Ибрагимова С.Ю.

(Должность, Ф.И.О.)

Председатель Тверской областной организации
общероссийской общественной организации
«Всероссийское общество инвалидов» Аниканова О. В.

(Должность, Ф.И.О.)

(Подпись)



(Подпись)

к Акту обследования ОСИ
к паспорту доступности ОСИ
№3 от "01" марта 2016 г.

I. Результаты обследования:

1. Территории, прилегающей к зданию (участка)

Муниципальное казенное учреждение культуры города Торжка «Централизованная библиотечная система» -

Центральная городская библиотека им. В.Ф.Кашковой

Адрес объекта 172002, Тверская область, город Торжок, ул. Загородная, д.36,
телефон (факс) 8 48251 53042, e-mail zbs_2014@bk.ru

N п/п	Наименование функционально-планировочного элемента	Наличие элемента			Выявленные нарушения и замечания		Работы по адаптации объектов	
		есть/ нет	N на пла не	N фото	Содержание	Значимо для инва- лида (ка- тегория)	Содер- жание	Виды работ
1.1	Вход (входы) на территорию	есть			Перепады высот	К,О,Г,С,У	Устранение перепадов высот	ремонт (текущий)
1.2	Путь (пути) движения на территории	есть		1-3	Дефекты покрытия	К,О,Г,С,У	Адаптация путей движения - устранение дефектов покрытия	ремонт (текущий)
1.3	Лестница (наружная)	нет						
1.4	Пандус (наружный)	нет						
1.5	Автостоянка и парковка	есть			Отсутствие выделенных и маркированных мест (хотя бы одного) для транспорта инвалидов	К,О,Г,С,У	Маркировка мест (хотя бы одного) для транспорта инвалидов - Краской отметить знаки для транспорта инвалидов	индивидуальное решение с ТСР
	ОБЩИЕ требования к зоне							

II. Заключение по зоне:

Наименование структурно-	Состояние	Приложение	Рекомендации по
--------------------------	-----------	------------	-----------------

функциональной зоны	доступности <*> (к пункту 3.4 Акта обследования ОСИ)	N на плане	N фото	адаптации (вид работы) <***> к пункту 4.1 Акта обследования ОСИ
Территория прилегающая к зданию	ДУ		1 - 3	ремонт (текущий)

<*> Указывается: ДП-В - доступно полностью всем; ДП-И (К, О, С, Г, У) - доступно полностью избирательно (указать категории инвалидов); ДЧ-В - доступно частично всем; ДЧ-И (К, О, С, Г, У) - доступно частично избирательно (указать категории инвалидов); ДУ - доступно условно, ВНД - недоступно.

<***> Указывается один из вариантов: не нуждается; ремонт (текущий, капитальный); индивидуальное решение с ТСП; технические решения невозможны - организация альтернативной формы обслуживания.

Комментарий к заключению: устранение дефектов территории улучшит доступ в Центральную городскую библиотеку им. В.Ф.Кашковой всех категорий инвалидов.

1. Фото территории, прилегающей к зданию (участка)



Фото 1



Фото 2

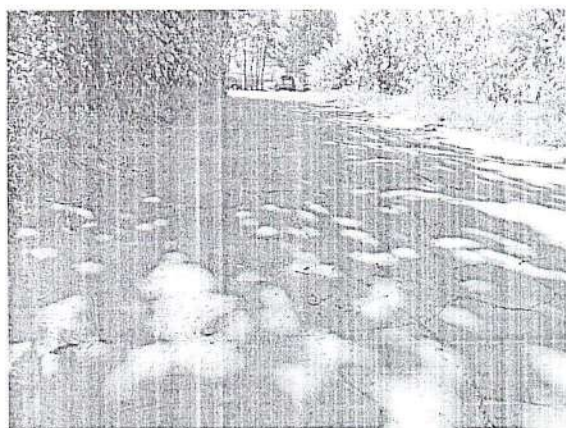


Фото 3

I. Результаты обследования:

2. Входа (входов) в здание

Муниципальное казенное учреждение культуры города Торжка «Централизованная библиотечная система» -

Центральная городская библиотека им. В.Ф.Кашковой

Адрес объекта 172002, Тверская область, город Торжок, ул. Загородная, д.36,
телефон (факс) 8 48251 53042, e-mail zbs_2014@bk.ru

N п/п	Наименование функционально-планировочного элемента	Наличие элемента			Выявленные нарушения и замечания		Работы по адаптации объектов	
		есть/ нет	N на плане	N фото	Содер- жание	Значимо для инва- лида (ка- тегория)	Содер- жание	Виды работ
2.1	Лестница (наружная)	есть			Отсутствие поручней, нескользкого покрытия на ступенях, контрастной окраски на первой и последней ступенях, тактильной напольной плитки, тактильных напольных направляющих	К,О,Г,С,У	Установка нескользкого покрытия, поручней, тактильной напольной плитки, тактильных напольных направляющих, нанесение контрастной окраски на первую и последнюю ступени	ремонт (текущий)
2.2	Пандус (наружный)	нет			Отсутствие пандуса	К	Установка пандуса	ремонт (капитальный)
2.3	Входная площадка (перед дверью)	есть			Отсутствие нескользкого покрытия, поручней, тактильных напольных направляющих, тактильных мнемосхем	К,О,Г,С,У	Установка нескользкого покрытия, поручней, тактильных напольных направляющих, тактильных мнемосхем	ремонт (текущий)
2.4	Дверь (входная)	есть			Дверные проемы не соответствующие СНиП 35-01-2001	К,О,Г,С,У	Адаптация дверей - обустройство путем замены входной группы,	ремонт (капитальный)

							Установка контрольных устройств на входе приспособленных для пропуска инвалидов	
2.5	Тамбур	нет						
	ОБЩИЕ требования к зоне							

II. Заключение по зоне:

Наименование структурно-функциональной зоны	Состояние доступности <*> (к пункту 3.4 Акта обследования ОСИ)	Приложение		Рекомендации по адаптации (вид работы) <***> к пункту 4.1 Акта обследования ОСИ
		№ на плане	№ фото	
Вход в здание	ДУ		1, 2	ремонт (капитальный)

<*> Указывается: ДП-В - доступно полностью всем; ДП-И (К, О, С, Г, У) - доступно полностью избирательно (указать категории инвалидов); ДЧ-В - доступно частично всем; ДЧ-И (К, О, С, Г, У) - доступно частично избирательно (указать категории инвалидов); ДУ - доступно условно, ВНД - недоступно.

<***> Указывается один из вариантов: не нуждается; ремонт (текущий, капитальный); индивидуальное решение с ТСП; технические решения невозможны - организация альтернативной формы обслуживания.

Комментарий к заключению: реконструкция входной группы и наружной лестницы, установка поручней (ограждение), нескользкого покрытия на крыльце и ступенях; создание рельефной полосы перед маршем вверх и вниз лестницы на крыльце; создание контрастной окраски первой и последней ступеней; установка наружного пандуса; расширение дверных проемов с заменой дверного полотна. Данные мероприятия обеспечат полную доступность входной группы объекта.

2. Фото входа (входов) в здание

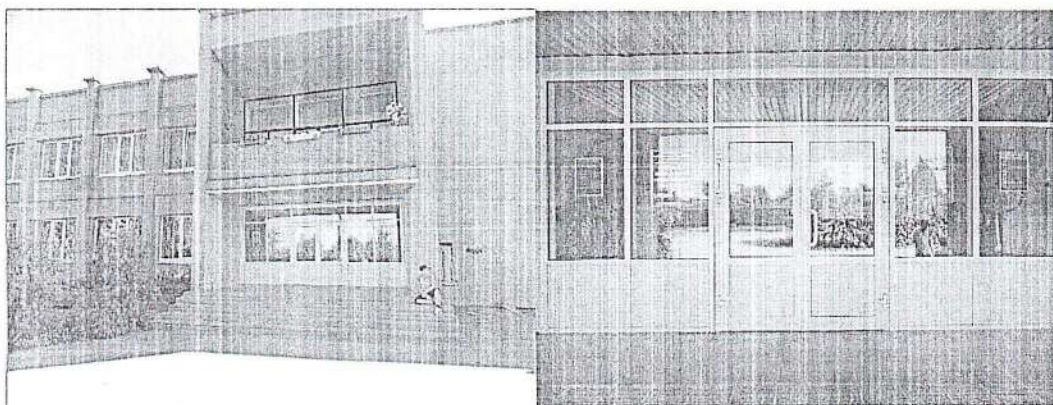


Фото 1

Фото 2

I. Результаты обследования:

3. Пути (путей) движения внутри здания
(в т.ч. путей эвакуации)

Муниципальное казенное учреждение культуры города Торжка «Централизованная библиотечная система» -

Центральная городская библиотека им. В.Ф.Кашковой

Адрес объекта 172002, Тверская область, город Торжок, ул. Загородная, д.36,
телефон (факс) 8 48251 53042, e-mail zbs_2014@bk.ru

N п/п	Наименование функционально-планировочного элемента	Наличие элемента			Выявленные нарушения и замечания		Работы по адаптации объектов	
		есть/ нет	N на плане	N фото	Содер- жание	Значимо для инва- лида (ка- тегория)	Содер- жание	Виды работ
3.1	Коридор (вестибюль, зона ожидания, галерея, балкон)	есть		1	Неровности путей движения. Отсутствие нескользкого покрытия, поручней, тактильных напольных направляющих, тактильных мнемосхем, тактильных табличек	К,О,Г,С,У	Выравнивание путей движения, установка нескользкого покрытия, монтаж поручней, Установка тактильных напольных направляющих, тактильных мнемосхем, тактильных табличек	ремонт (текущий)
3.2	Лестница (внутри здания)	есть		2, 3	Отсутствие поручней, рельефного обозначения этажей, тактильных табличек, контрастной окраски на первой и последней ступенях, тактильной напольной плитки, тактильных напольных направляющих	К,О,Г,С,У	Монтаж поручней, приобретение тактильных табличек, создание рельефного обозначения этажей. Нанесение контрастной окраски на первую и последнюю ступени. Установка тактильной напольной	ремонт (текущий)

							плитки, тактильных напольных направляющих	
3.3	Пандус (внутри здания)	нет			Отсутствие пандуса	К	Приобретение гусеничного подъемника	индивидуальное решение с ТСП
3.4	Лифт пассажирский (или подъемник)	нет						
3.5	Дверь	есть			Размеры не соответствуют СНиП 35-01-2001	К,О,Г,С,У	Расширение дверных проемов заменой дверного полотна. Замена дверных блоков. Установка контрольных устройств на входе, приспособленных для пропуска инвалидов	ремонт (капитальный)
3.6	Пути эвакуации (в т.ч. зоны безопасности)	есть			отсутствие мнемосхем и тактильных табличек, тактильных направляющих на полу, эвакуационный выход не оборудован в соответствии со СНиП 35-01-2001	К,О,Г,С,У	установка мнемосхем и тактильных табличек, тактильных направляющих на полу, оборудование эвакуационного выхода в соответствии со СНиП 35-01-2001	ремонт (капитальный)
	ОБЩИЕ требования к зоне							

II. Заключение по зоне:

Наименование структурно-функциональной зоны	Состояние доступности <*> (к пункту 3.4 Акта обследования ОСИ)	Приложение		Рекомендации по адаптации (вид работы) <*> к пункту 4.1 Акта обследования ОСИ
		№ на плане	№ фото	
Пути движения внутри здания	ДУ		1 - 3	ремонт (капитальный)

<*> Указывается: ДП-В - доступно полностью всем; ДП-И (К, О, С, Г, У) - доступно полностью избирательно (указать категории инвалидов); ДЧ-В - доступно частично всем; ДЧ-И (К, О, С, Г, У) - доступно частично избирательно (указать категории инвалидов); ДУ - доступно условно, ВНД - недоступно.

<*> Указывается один из вариантов: не нуждается; ремонт (текущий, капитальный);

индивидуальное решение с ТСП; технические решения невозможны - организация альтернативной формы обслуживания.

Комментарий к заключению: неровности пола в вестибюле, отсутствие поручней, затрудняет доступ всех групп инвалидов в библиотеку, необходимо выравнивание путей движения внутри здания, устранение препятствий, создание рельефной полосы перед лестничным маршем, адаптация лестницы, расширение дверных проемов с заменой дверного полотна, монтаж поручней и тактильных табличек, что позволит обеспечить доступность для всех категорий инвалидов.

3. Фото пути (путей) движения внутри здания
(в т.ч. путей эвакуации)

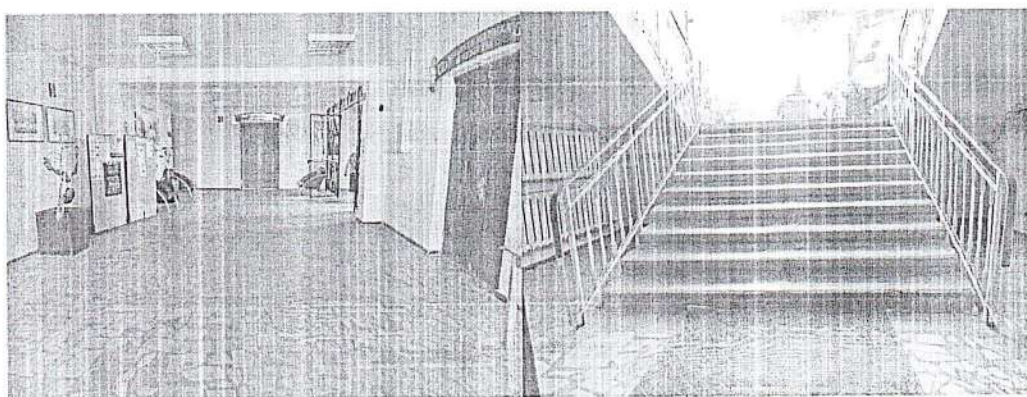


Фото 1

Фото 2

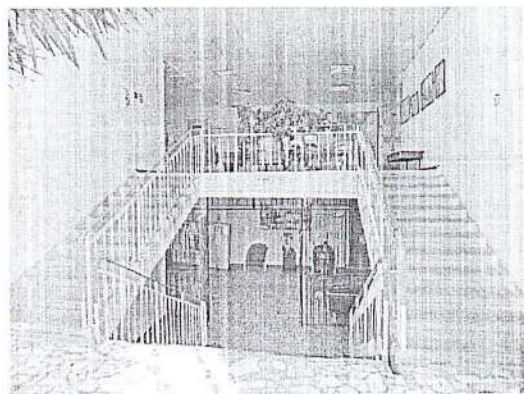


Фото 3

І. Результаты обследования:

4. Зоны целевого назначения здания
(целевого посещения объекта)

Вариант І - зона обслуживания инвалидов

Муниципальное казенное учреждение культуры города Торжка «Централизованная библиотечная система» -

Центральная городская библиотека им. В.Ф.Кашковой

Адрес объекта 172002, Тверская область, город Торжок, ул. Загородная, д.36,
телефон (факс) 8 48251 53042, e-mail zbs_2014@bk.ru

N п/п	Наименование функционально-планировочного элемента	Наличие элемента			Выявленные нарушения и замечания		Работы по адаптации объектов	
		есть/ нет	N на плане	N фото	Содер- жание	Значимо для инва- лида (ка- тегория)	Содер- жание	Виды работ
4.1	Кабинетная форма обслуживания	нет						
4.2	Зальная форма обслуживания	есть		1	Размеры дверных проемов не соответствуют СНиП 35-01-2001 Отсутствие тактильных напольных направляющих, тактильных мнемосхем	К.О.Г.С.У	Расширение дверных проемов согласно СНиП 35-01-2001 Установка тактильных напольных направляющих, тактильных мнемосхем	ремонт (капитальный)
4.3	Прилавочная форма обслуживания	есть		2	Зона обслуживания не адаптирована согласно СНиП 35-01-2001	К.О.Г.С.У	Приведение в соответствие со СНиП 35-01-2001 Приобретение функциональной мебели для обслуживания	индивидуальное решение с ТСР
4.4	Форма обслуживания с перемещением по маршруту	нет						
4.5	Кабина индивидуального обслуживания	нет						

II. Заключение по зоне:

Наименование структурно-функциональной зоны	Состояние доступности <*> (к пункту 3.4 Акта обследования ОСИ)	Приложение		Рекомендации по адаптации (вид работы) <***> к пункту 4.1 Акта обследования ОСИ
		N на плане	N фото	
Зона целевого обслуживания	ДУ		1, 2	ремонт (капитальный)

<*> Указывается: ДП-В - доступно полностью всем; ДП-И (К, О, С, Г, У) - доступно полностью избирательно (указать категории инвалидов); ДЧ-В - доступно частично всем; ДЧ-И (К, О, С, Г, У) - доступно частично избирательно (указать категории инвалидов); ДУ - доступно условно, ВНД - недоступно.

<***> Указывается один из вариантов: не нуждается; ремонт (текущий, капитальный); индивидуальное решение с ТСП; технические решения невозможны - организация альтернативной формы обслуживания.

Комментарий к заключению: адаптация зоны целевого назначения и приобретение функциональной мебели для обслуживания улучшит качественное обслуживание всех групп инвалидов.

4. Фото зоны целевого назначения здания
(целевого посещения объекта)

Вариант I - зона обслуживания инвалидов

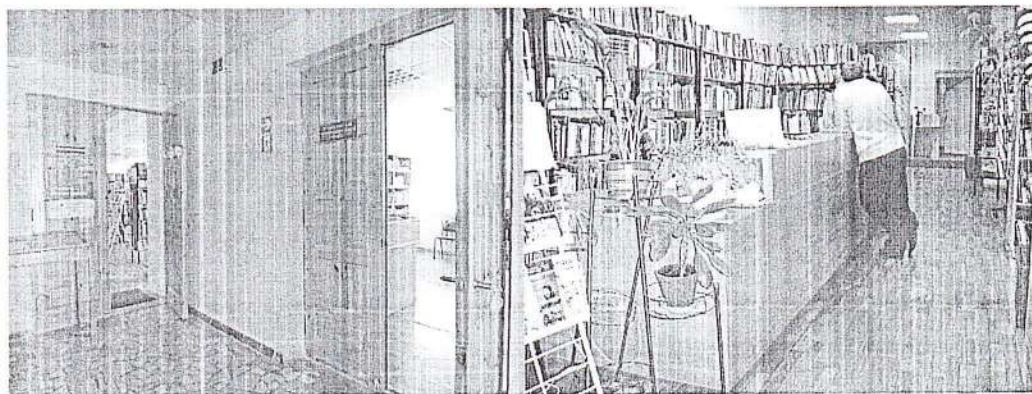


Фото 1

Фото 2

I. Результаты обследования:

4. Зоны целевого назначения здания
(целевого посещения объекта)

Вариант II - места приложения труда

Наименование функционально-планировочного элемента	Наличие элемента			Выявленные нарушения и замечания		Работы по адаптации объектов	
	есть/нет	N на плане	N фото	Содержание	Значимо для инвалида (категория)	Содержание	Виды работ
Место приложения труда	нет						

II. Заключение по зоне:

Наименование структурно-функциональной зоны	Состояние доступности <*> (к пункту 3.4 Акта обследования ОСИ)	Приложение		Рекомендации по адаптации (вид работы) <*> к пункту 4.1 Акта обследования ОСИ
		N на плане	N фото	

<*> Указывается: ДП-В - доступно полностью всем; ДП-И (К, О, С, Г, У) - доступно полностью избирательно (указать категории инвалидов); ДЧ-В - доступно частично всем; ДЧ-И (К, О, С, Г, У) - доступно частично избирательно (указать категории инвалидов); ДУ - доступно условно, ВНД - недоступно.

<*> Указывается один из вариантов: не нуждается; ремонт (текущий, капитальный); индивидуальное решение с ТСР; технические решения невозможны - организация альтернативной формы обслуживания.

Комментарий к заключению: при наличии оборудованного рабочего места, появится возможность трудоустройства людей с ограниченными возможностями.

I. Результаты обследования:

4. Зоны целевого назначения здания
(целевого посещения объекта)

Вариант III - жилые помещения

Наименование функционально-планировочного элемента	Наличие элемента			Выявленные нарушения и замечания		Работы по адаптации объектов	
	есть/нет	N на плане	N фото	Содержание	Значимо для инвалида (категория)	Содержание	Виды работ
Жилые помещения	нет						

II. Заключение по зоне:

Наименование структурно-функциональной зоны	Состояние доступности <*> (к пункту 3.4 Акта обследования ОСИ)	Приложение		Рекомендации по адаптации (вид работы) <***> к пункту 4.1 Акта обследования ОСИ
		N на плане	N фото	

<*> Указывается: ДП-В - доступно полностью всем; ДП-И (К, О, С, Г, У) - доступно полностью избирательно (указать категории инвалидов); ДЧ-В - доступно частично всем; ДЧ-И (К, О, С, Г, У) - доступно частично избирательно (указать категории инвалидов); ДУ - доступно условно, ВНД - недоступно.

<***> Указывается один из вариантов: не нуждается; ремонт (текущий, капитальный); индивидуальное решение с ТСР; технические решения невозможны - организация альтернативной формы обслуживания.

Комментарий к заключению: _____

I. Результаты обследования:

5. Санитарно-гигиенических помещений

Муниципальное казенное учреждение культуры города Торжка «Централизованная библиотечная система» -

Центральная городская библиотека им. В.Ф.Кашковой

Адрес объекта 172002, Тверская область, город Торжок, ул. Загородная, д.36,
телефон (факс) 8 48251 53042, e-mail zbs_2014@bk.ru

N п/п	Наименование функционально-планировочного элемента	Наличие элемента			Выявленные нарушения и замечания		Работы по адаптации объектов	
		есть/нет	N на плане	N фото	Содержание	Значимо для инвалида (категория)	Содержание	Виды работ
5.1	Туалетная комната	есть		1-3	Отсутствие тактильных напольных направляющих Габариты и оснащение кабины не соответствуют СНиП 35-01-2001	С К	Установка тактильных напольных направляющих Приведение габаритов и оснащения кабины в соответствие со СНиП 35-01-2001	ремонт (текущий) технические решения невозможны-организация альтернативной формы обслуживания (К)
5.2	Душевая/ванная комната	нет						
5.3	Бытовая комната (гардеробная)	есть			Неровность покрытия путей, отсутствие табличек и номерков по Брайлю Размеры дверного проема не соответствуют СНиП 35-01-2001	С К	Выравнивание поверхности путей Приобретение тактильных табличек и номерков по Брайлю Расширение дверного проема согласно СНиП 35-01-2001	ремонт (текущий) технические решения невозможны-организация альтернативной формы обслуживания (К)
	ОБЩИЕ требования к зоне							

II. Заключение по зоне:

Наименование структурно-функциональной зоны	Состояние доступности <*> (к пункту 3.4 Акта обследования ОСИ)	Приложение		Рекомендации по адаптации (вид работы) <***> к пункту 4.1 Акта обследования ОСИ
		N на плане	N фото	
Санитарно-гигиенические помещения	ДУ		1 - 3	ремонт (текущий)

<*> Указывается: ДП-В - доступно полностью всем; ДП-И (К, О, С, Г, У) - доступно полностью избирательно (указать категории инвалидов); ДЧ-В - доступно частично всем; ДЧ-И (К, О, С, Г, У) - доступно частично избирательно (указать категории инвалидов); ДУ - доступно условно, ВНД - недоступно.

<***> Указывается один из вариантов: не нуждается; ремонт (текущий, капитальный); индивидуальное решение с ТСП; технические решения невозможны - организация альтернативной формы обслуживания.

Комментарий к заключению: не имеется технической возможности для адаптации санитарно-гигиенических помещений для всех категорий инвалидов, здание постройки 1984 г.

5. Фото санитарно-гигиенических помещений



Фото 1



Фото 2

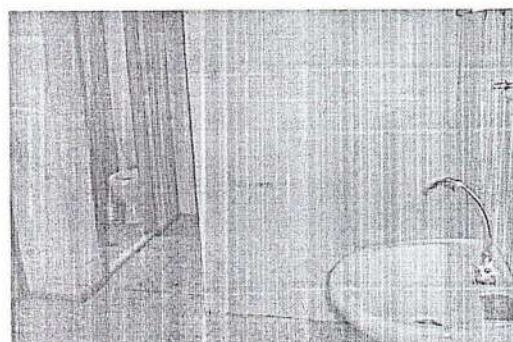


Фото 3

I. Результаты обследования:

6. Системы информации на объекте

Муниципальное казенное учреждение культуры города Торжка «Централизованная библиотечная система» -

Центральная городская библиотека им. В.Ф.Кашковой

Адрес объекта 172002, Тверская область, город Торжок, ул. Загородная, д.36,
телефон (факс) 8 48251 53042, e-mail zbs_2014@bk.ru

N п/п	Наименование функционально-планировочного элемента	Наличие элемента			Выявленные нарушения и замечания		Работы по адаптации объектов	
		есть/ нет	N на плане	N фото	Содер- жание	Значимо для инва- лида (ка- тегория)	Содер- жание	Виды работ
6.1	Визуальные средства	нет			Отсутстви е визуальн ых средств	К,О,Г,С,У	Установка визуальных средств, Приобретени е информацио нного табло	индиви дуально е решени е с ТСР
6.2	Акустические средства	нет			Отсутстви е акустичес ких средств	К,О,Г,С,У	Установка оповещения и усиления звука Приобретени е звуковых и световых информатор ов	индиви дуально е решени е с ТСР
6.3	Тактильные средства	нет			Отсутстви е Тактильн ых средств	К,О,Г,С,У	Установка тактильных средств Приобретени е тактильных табличек по Брайлю, напольных направляющ их	индиви дуально е решени е с ТСР
	ОБЩИЕ требования к зоне							

II. Заключение по зоне:

Наименование структурно-функциональной зоны	Состояние доступности <*> (к пункту 3.4 Акта обследования ОСИ)	Приложение		Рекомендации по адаптации (вид работы) <*> к пункту 4.1 Акта обследования ОСИ
		N на плане	N фото	

Система информации на объекте	ДУ			индивидуальное решение с ТСР
-------------------------------	----	--	--	---------------------------------

 <*> Указывается: ДП-В - доступно полностью всем; ДП-И (К, О, С, Г, У) - доступно полностью избирательно (указать категории инвалидов); ДЧ-В - доступно частично всем; ДЧ-И (К, О, С, Г, У) - доступно частично избирательно (указать категории инвалидов); ДУ - доступно условно, ВНД - недоступно.

<*> Указывается один из вариантов: не нуждается; ремонт (текущий, капитальный); индивидуальное решение с ТСР; технические решения невозможны - организация альтернативной формы обслуживания.

Комментарий к заключению: приобретение информационного табло, тактильных табличек, тактильных напольных направляющих, световых и звуковых информаторов позволит качественно улучшить информационную доступность объекта для всех категорий инвалидов.

ГУП «Тверское областное БТИ»

КОПИЯ

Торжокский филиал БТИ

Технический паспорт на

Нежилая пристройка

(наименование объекта)

Адрес (местоположение):

об. Тверская, район Торжокский, г Торжок, ул. Загородная, д. 36

Инвентарный номер	4164
Кадастровый номер	69:47:00 00 00:0000:4164:1000/A1
Реестровый номер	

Составлен по состоянию на:

7 апреля 2006 г.

(дата обследования объекта учета)

1. Сведения о принадлежности

Дата постановки на учет	Субъект права: для гражданина – фамилия, имя, отчество; паспорт – серия, номер; для юридических лиц – наименование по уставу	Документы, подтверждающие право собственности (владения или пользования), с указанием, кем, когда и с каким номером выданы	Доля (часть, литеры)	Вид права	Дата ликвидации права
1	2	3	4	5	6

3. Общая инвентаризационная стоимость строений и дворовых сооружений (руб.)

В ценах какого года	Основные строения		Служебные постройки		Дворовые постройки		Всего	
	Восстановительная	Действительная	Восстановительная	Действительная	Восстановительная	Действительная	Восстановительная	Действительная
1	2	3	4	5	6	7	8	9
1969	159133	132080					159133	132080

4. Экспликация площади земельного участка

Площадь участка			
По документам	По инвентаризации	В том числе	
		Застроенная	Незастроенная
		855	

5. Архитектурно-планировочные и эксплуатационные показатели здания

Литера А1. Нежилая пристройка

Серия, тип проекта _____
 Год постройки А1 - 1983
 Год последнего капитального ремонта _____
 Число этажей 2
 Кроме того имеется _____
 Подземная этажность _____
 Строительный объем А1 - 5643 куб.м. ; в том числе встроенных нежилых помещений _____
 Число лестниц 0 ; их уборочная площадь _____
 Уборочная площадь общих коридоров и мест общ. пользования _____
 Общая площадь здания 1523,5 кв.м.
 из нее а) жилые помещения:
 общая площадь квартир _____ ; в том числе жилая площадь _____
 б) нежилые помещения 1523,5 кв.м.
 Ср. жилая площадь квартиры _____ Ср. внутренняя высота жилых помещений _____
 Назначение строения Нежилое
 Использование _____ Кол. мест, мощность и др. 0

8. Нежилые здания и помещения

Общая площадь: 1523,5 кв.м.

№ по порядку	Классификация помещений	Общая, в т.ч.	
		Основная	Вспомогательная
1	2	3	4
1	Площадь предприятий бытового обслуживания	144,7	51
2	Культурно-просветительская площадь	873,5	453
Итого		1018,2	505

9. Благоустройство площади квартир жилого здания, встроенных нежилых помещений, нежилых зданий и служебных построек

Вид благоустройства	Описание благоустройства	Благоустроенная площадь, кв.м.
1	2	3
Литера А1 Нежилая пристройка		
Водопровод	Централизованный	
Канализация	Центральная	
Отопление	Центральное	
Телефоны	Есть	
Вентиляция	Имеется	
Электроосвещение	Скрытая проводка	

10. Исчисление площадей и объемов зданий и сооружений, расположенных на земельном участке

Литера (№ по плану)	Наименование	Формула для подсчета по наружным измерениям	Площадь	Высота	Объем
1	2	3	4	5	6
А1	Основная пристройка	$24,2 \cdot 30,1 + 5,95 \cdot 18,8 + 2,2 \cdot 6,7$	855	6,6	5643

11. Техническое описание конструктивных элементов и определение износа здания

Литера А1 Основная пристройка


Год постройки: 1983


Группа капитальности: I


Число этажей: 2

№ п.п.	Наименования конструктивных элементов	Описания конструктивных элементов (материал, конструкция, отделка и пр.)	Техническое состояние (обсидки, трещины, гниль)	Уд. вес конструк. элементов по таблице	Ценностные коэффициенты (поправки к уд. весам)	Уд. вес конструк. элемента после применения ценностных коэффициентов	Износ элементов, %	Процент износа к строению (гр. 7 * гр. 8) / 100
1	2	3	4	5	6	7	8	9
1	Фундаменты	Железобетонный ленточный		5	0,87	4,4	5	0,2
2	Стены			16	0,87	13,9	10	1,4
	Наружные и внутренние капитальные стены	Кирпичные, оштукатуренные						
	Перегородки	Кирпичные						
3	Перекрытия	Железобетонные		6	1	6	5	0,3
4	Кровля	Рулонная по железобетонным плитам		12	1	12	20	2,4
5	Полы	Цементные, мозаичные, из метлахской плитки и линолеума		7	1	7	20	1,4
6	Проемы			7	1	7	20	1,4
	Проемы оконные	Двойные створные переплеты						
	Проемы дверные	Филичатые						
7	Отделка	Штукатурка, окраска, оклейка обоями		6	1	6	20	1,2
8	Санитарно - электротехнические работы			21	-3,7	17,3	20	3,5
	Центральное отопление	Имеется						
	Вентиляция	Имеется						
	Водопровод	Централизованный						
	Канализация	Централизованная						
	Электроосвещение							
	Радио							
	Телефон	Имеется						
	Лифты							
	Лифты		-3,6					
	Радио		-0,1					
9	Прочие работы	Прочие		20	1	20	20	4
Итого				100		93,6		15,8

Процент износа, приведенный к 100 по формуле: $\frac{\text{сумму процента износа к строению (гр. 9)} \cdot 100}{\text{сумму откорректированных удельных весов (гр. 7)}} = \frac{15,8 \cdot 100}{93,6} = 17$

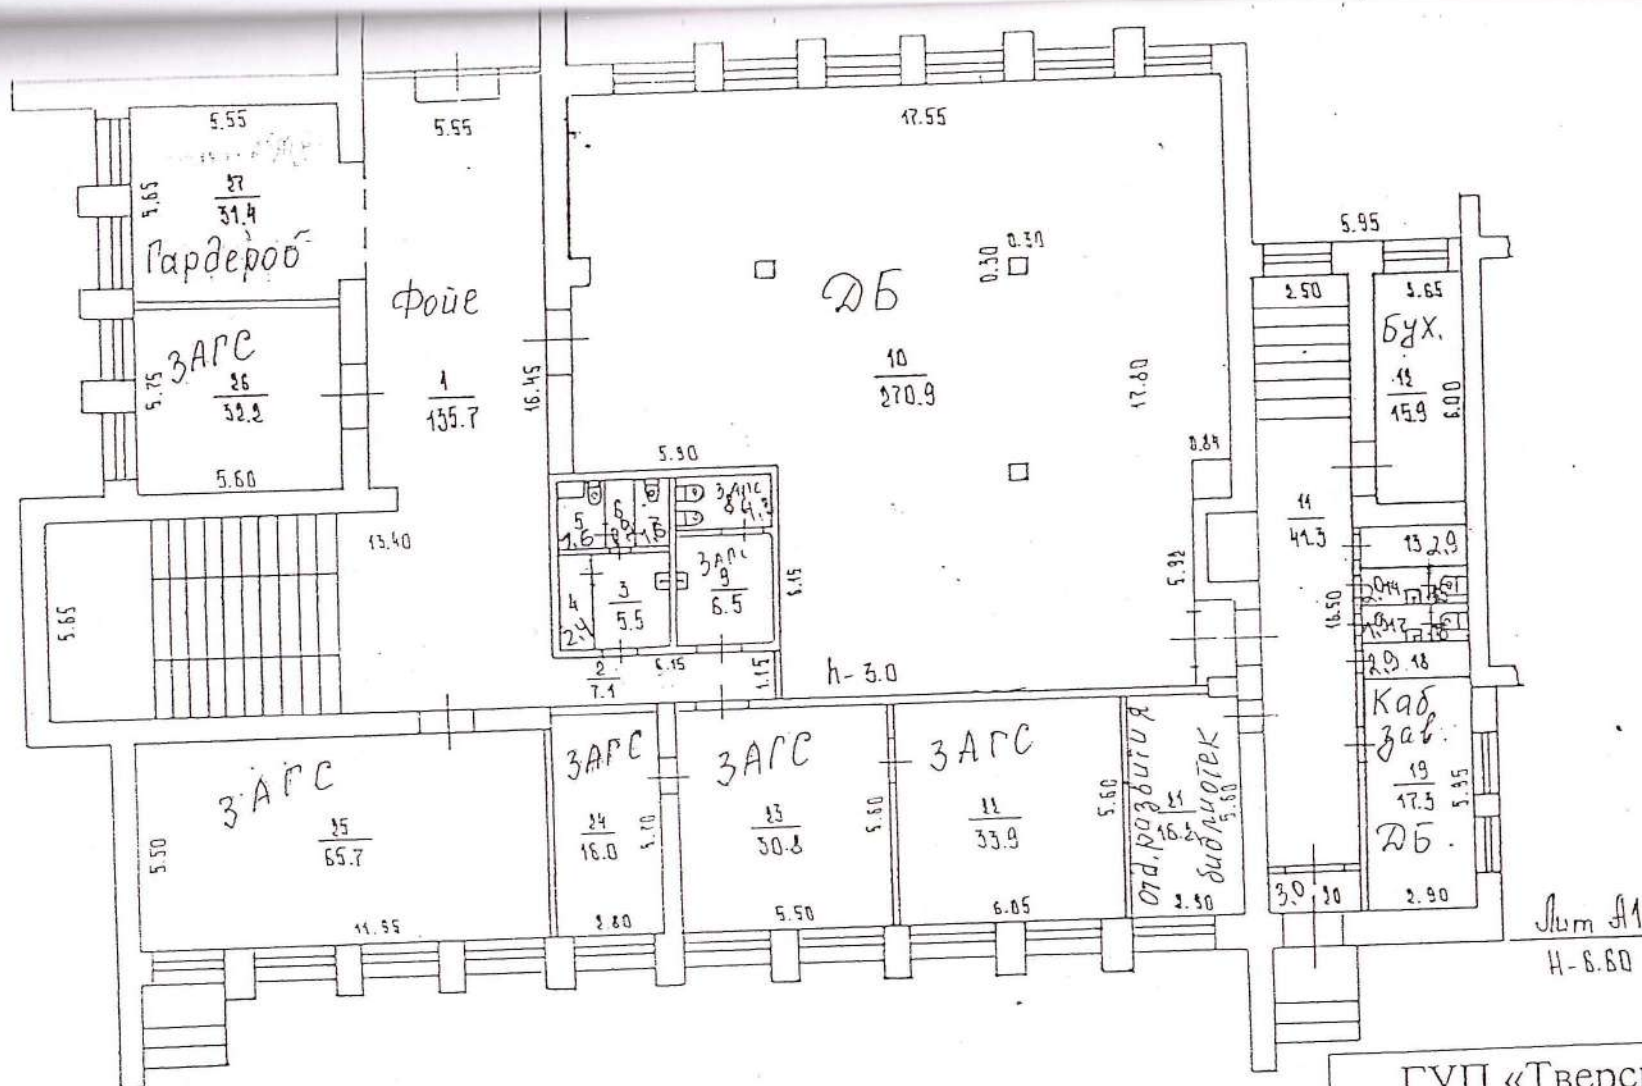

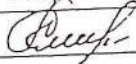ГУП «Тверское областное БТИ» Торжокский филиал		
Инвентарный план:		масштаб 1:200
Загородная, 36 г.Торжок		
1 этаж		
Дата	Исполнители	Подпись
07.04.2006г.	Смирнова Л.П.	

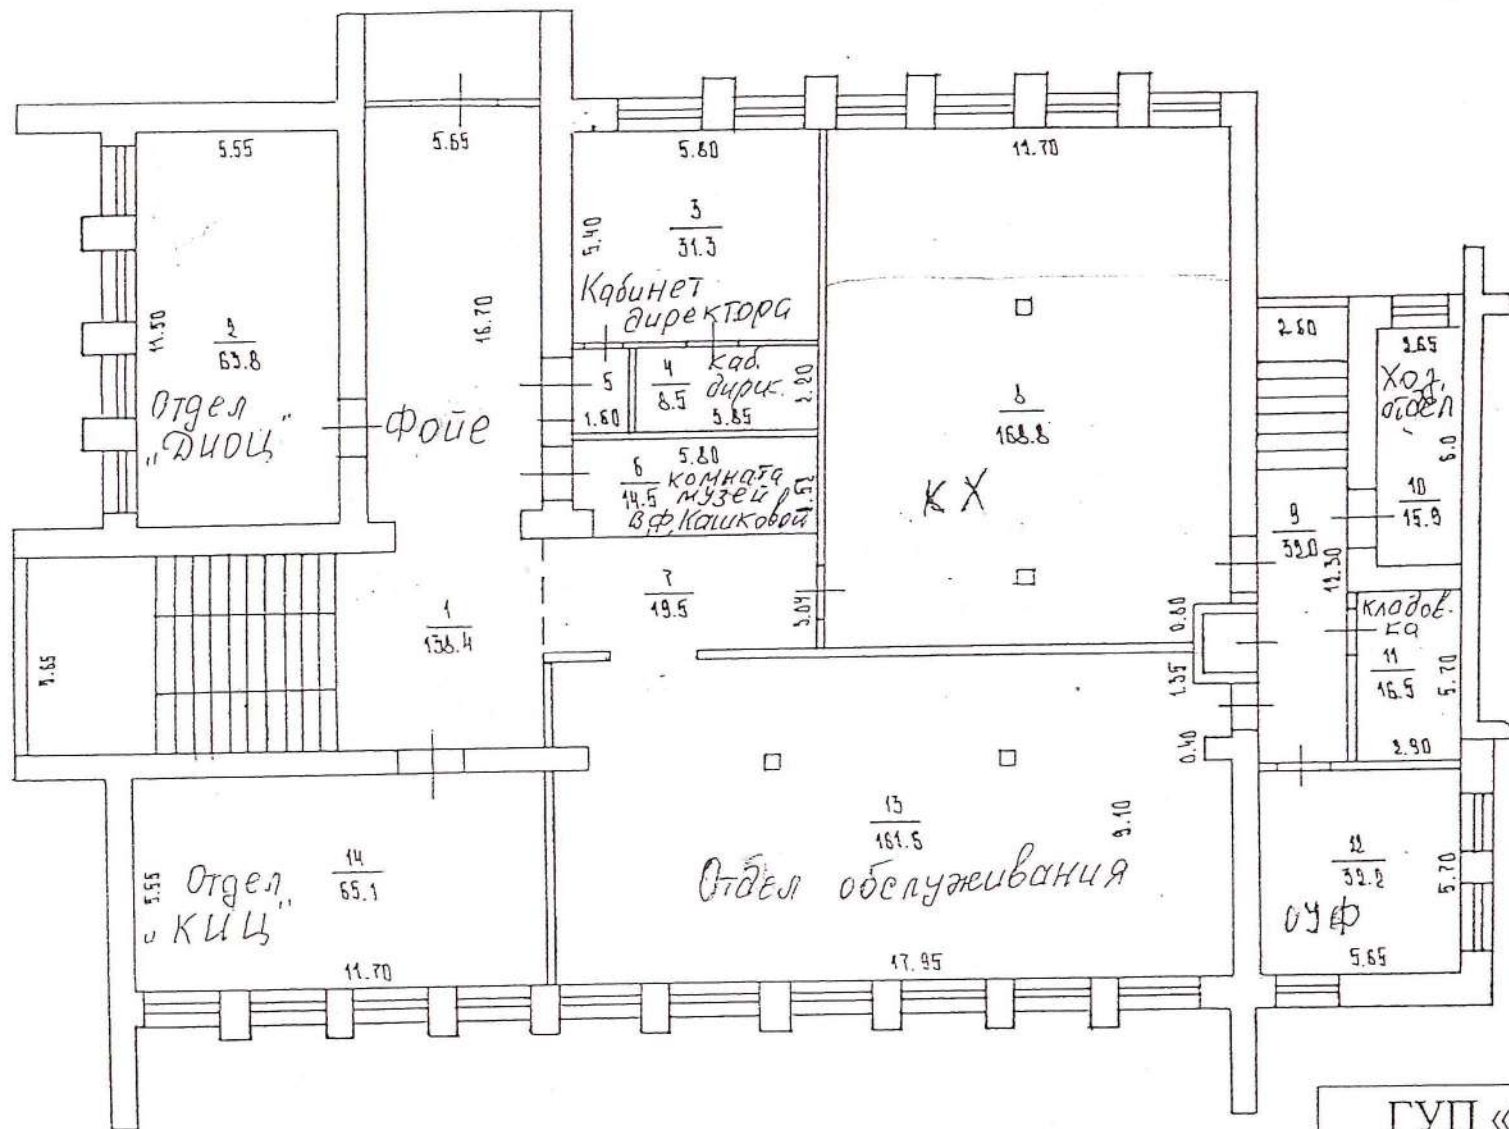

ГУП «Тверское областное БТИ»
Торжокский филиал

Инвентарный план:		масштаб
Загородная, 36 г. Торжок		1:200
2 этаж		
Дата	Исполнители	Подпись

Экспликация к поэтажному плану здания (строения)

Сведения на дату 07.04.2006
 Наименование Нежилая пристройка
 Назначение Нежилое
 Кадастровый номер 69:47:00 00 00:0000:4164:1000/A1
 Адрес (местоположение) об. Тверская, район Торжокский, г Торжок, ул. Загородная, д. 36

Нежилые помещения

Нежилые помещения															
Этаж по плану	Этаж	Номер помещения	Материал	Наименование помещения	Тип площади	Формула подсчета площади по внутреннему обмеру	Общая площадь помещения	В том числе площадь				Высота помещений по внутреннему обмеру, м	Площадь балконов, лоджий, которые не учитываются при подсчете общей площади помещений	Итого по этажу	Примечание
								Площадь пола	из них		Площадь балконов, лоджий, которые не учитываются при подсчете общей площади помещений				
									Общедомовая	Владельческая					
1	2	3	4	5	6	7	8	9	10	11	12	13	14	15	16
A1	1	1	1	Коридор	Культурно-просветительская площадь	$5,55 \cdot 16,45 + 5,65 \cdot 7,85$	135,7	135,7		135,7		3,00		135,7	
			2	Коридор	Площадь предприятий бытового обслуживания	$6,15 \cdot 1,15$	7,1	7,1		7,1				7,1	
			3	Умывальная	Культурно-просветительская площадь	$2,58 \cdot 2,14$	5,5	5,5		5,5				5,5	
			4	Кладовая		$2,58 \cdot 0,93$	2,4	2,4		2,4				2,4	
			5	Туалет		$1,23 \cdot 1,53 - 0,66 \cdot 0,43$	1,6	1,6		1,6				1,6	
			6	Коридор		$0,68 \cdot 1,33$	0,9	0,9		0,9				0,9	
			7	Туалет		$1,06 \cdot 1,55$	1,6	1,6		1,6				1,6	

			8	Туалет	Площадь предприят ий бытового обслужива ния	2,5*1,7	4,3	4,3	4,3				4,3	
			9	Умывальная		2,6*2,5	6,5	6,5	6,5				6,5	
			10	Библиотека	Культурно- просветите льская площадь	17,55*17,8-5,9*6,15- 5,92*0,84-0,3*0,3*3	270,9	270,9	270,9				270,9	
			11	Коридор		16,5*2,5	41,3	41,3	41,3				41,3	
			12	Кабинет		6*2,65	15,9	15,9	15,9				15,9	
			13	Кладовая		2,9*1	2,9	2,9	2,9				2,9	
			14	Умывальная		1,85*1,1	2,0	2,0	2,0				2,0	
			15	Туалет		1,1*1	1,1	1,1	1,1				1,1	
			16	Туалет		1,05*0,85	0,9	0,9	0,9				0,9	
			17	Умывальная		1,05*1,85	1,9	1,9	1,9				1,9	
			18	Щитовая		2,9*1	2,9	2,9	2,9				2,9	
			19	Кабинет		2,9*5,95	17,3	17,3	17,3				17,3	
			20	Тамбур		2,5*1,2	3,0	3,0	3,0				3,0	
			21	Кабинет		2,9*5,6	16,2	16,2	16,2				16,2	
			22	Архив	Площадь предприят ий бытового обслужива ния	5,6*6,05	33,9	33,9	33,9				33,9	
			23	Кабинет		5,5*5,6	30,8	30,8	30,8				30,8	
			24	Кабинет		2,8*5,7	16,0	16,0	16,0				16,0	
			25	Зал регистрации		11,95*5,5	65,7	65,7	65,7				65,7	
			26	Кабинет		5,6*5,75	32,2	32,2	32,2				32,2	
			27	Раздевалка	Культурно- просветите льская площадь	5,55*5,65	31,4	31,4	31,4				31,4	

	2	Лекционный зал	11,5*5,55	63,8	63,8	63,8					63,8
	3	Кабинет	5,8*5,4	31,3	31,3	31,3					31,3
	4	Подсобное	3,85*2,2	8,5	8,5		8,5				8,5
	5	Подсобное	1,6*2,2	3,5	3,5		3,5				3,5
	6	Кабинет	2,52*5,8-0,4*0,4	14,5	14,5	14,5					14,5
	7	Коридор	6,4*3,04	19,5	19,5		19,5				19,5
	8	Книгохранилище	11,7*14,5-0,8*0,9-0,3*0,3*2	168,8	168,8	168,8					168,8
	9	Коридор	2,6*12,3	32,0	32,0		32,0				32,0
	10	Кабинет	6*2,65	15,9	15,9	15,9					15,9
	11	Кладовая	2,9*5,7	16,5	16,5		16,5				16,5
	12	Кабинет	5,65*5,7	32,2	32,2	32,2					32,2
	13	Абонементный зал	17,95*9,1-0,4*0,4*2-0,3*0,3*2-1,35*0,9	161,6	161,6	161,6					161,6
	14	Читальный зал	11,7*5,56	65,1	65,1	65,1					65,1
Итого по помещению Помещение №1				1 523,5	1 523,5	1 018,2	505,3				1 523,5

Итого по литере А1 (этаж 1), по этажу 1

Площадь предприятий бытового обслуживания

Культурно-просветительская площадь

Итого

196,5	196,5	144,7	51,8	
555,4	555,4	320,3	235,1	
751,9	751,9	465,0	286,9	

196,5
555,4
751,9

Итого по литере А1 (этаж 2), по этажу 2

Культурно-просветительская площадь

Итого

771,6	771,6	553,2	218,4	
771,6	771,6	553,2	218,4	

771,6
771,6

Итого по зданию, кв.м.

Площадь предприятий бытового обслуживания

Культурно-просветительская площадь

Итого

196,5	196,5	144,7	51,8	
1 327,0	1 327,0	873,5	453,5	
1 523,5	1 523,5	1 018,2	505,3	

196,5
1 327,0
1 523,5

Директор

Исполнил

Проверил

Финогорова Л.А.

Смирнова Л.П.